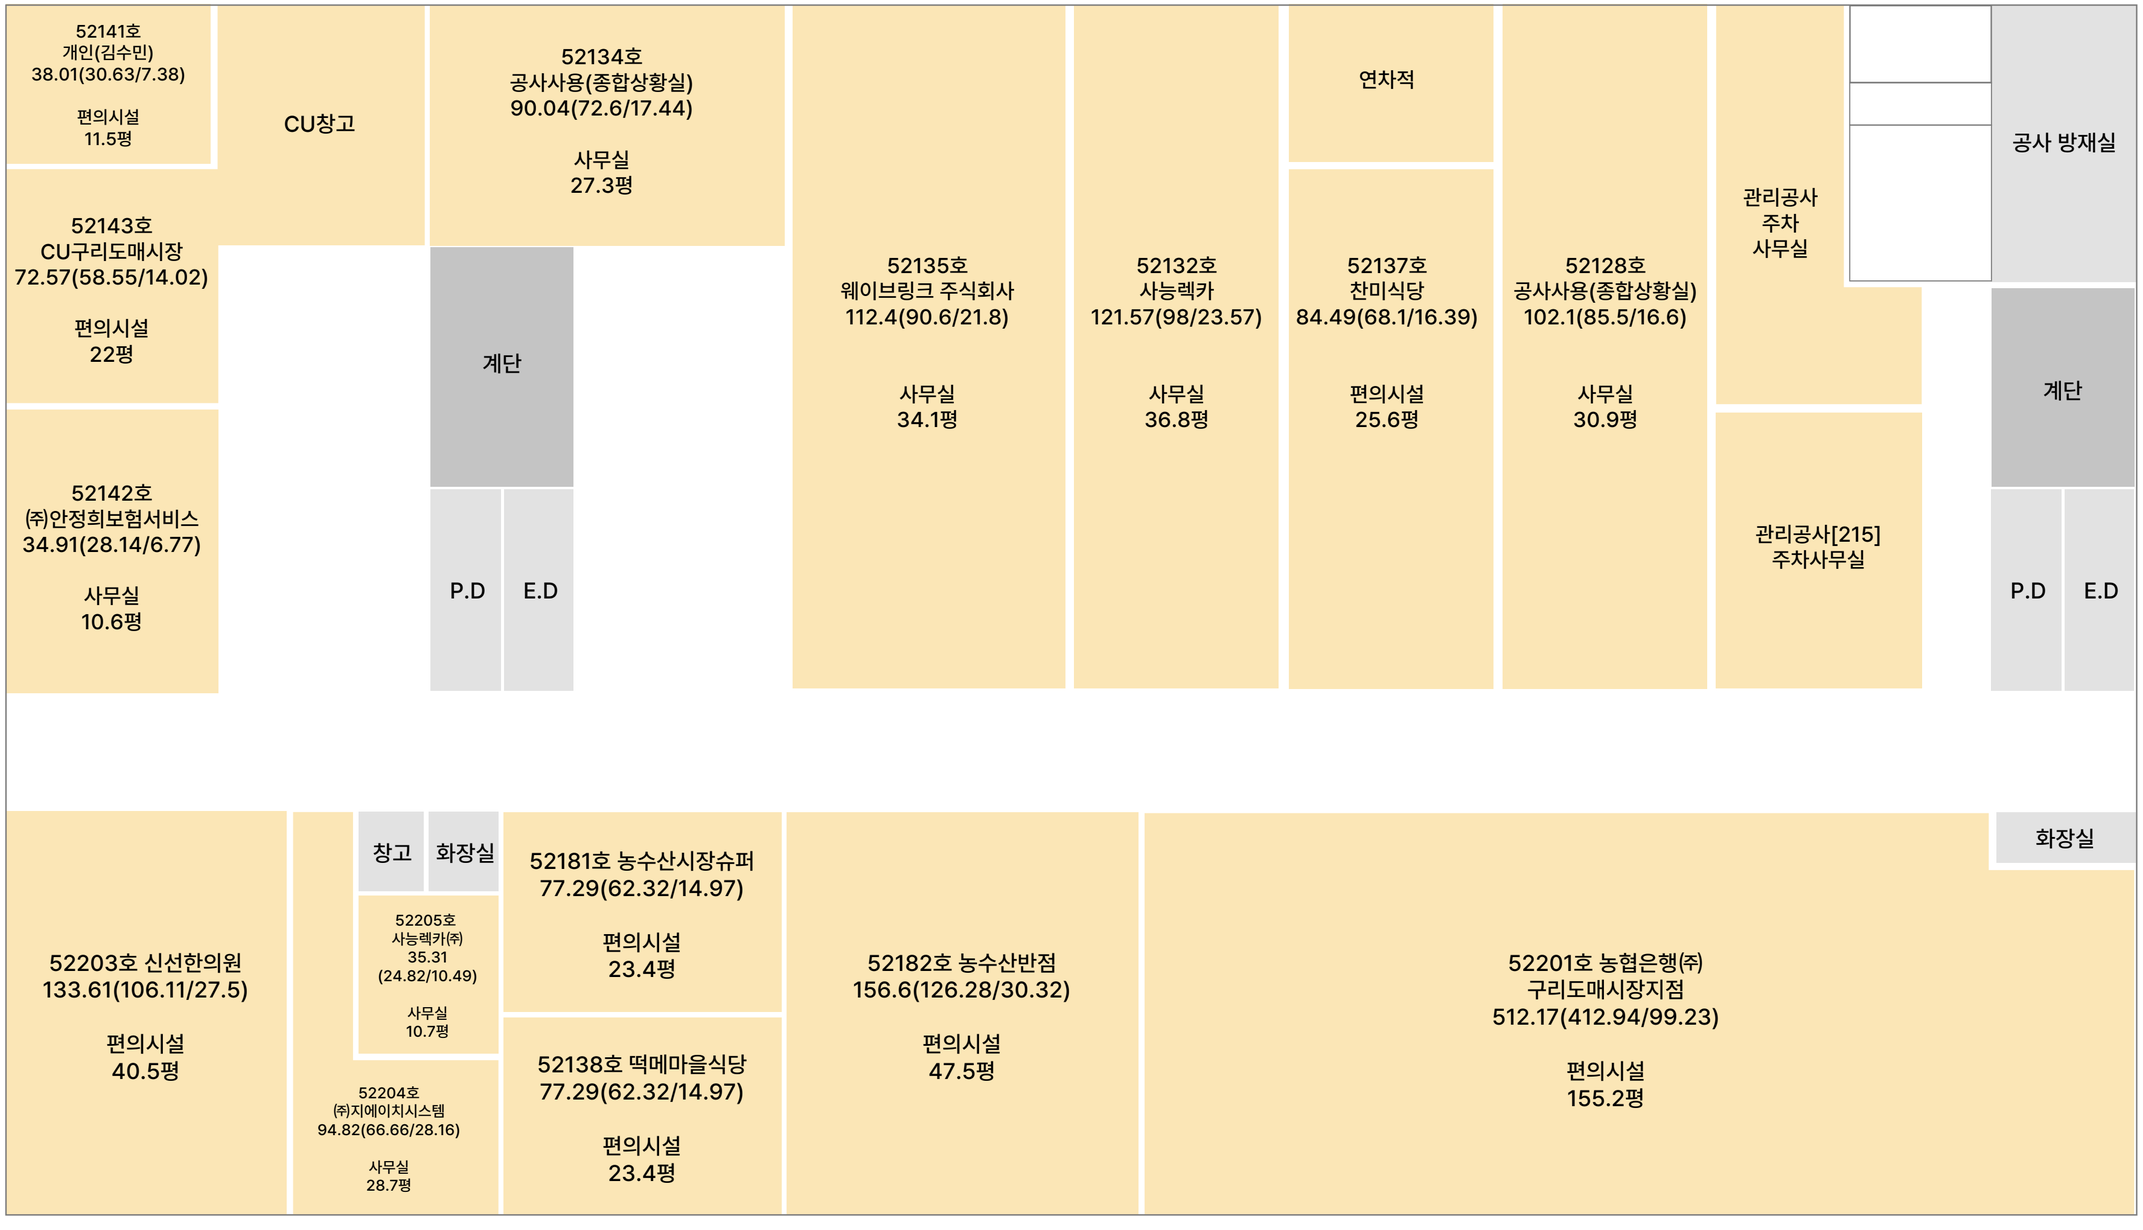3-4. 청과동 2층 C동 배치도(공사 아래층, 52○○○)